



Zimmerpläne des Gästehauses Quellengrund  
Ulrich & Sabine Ex, Kleve

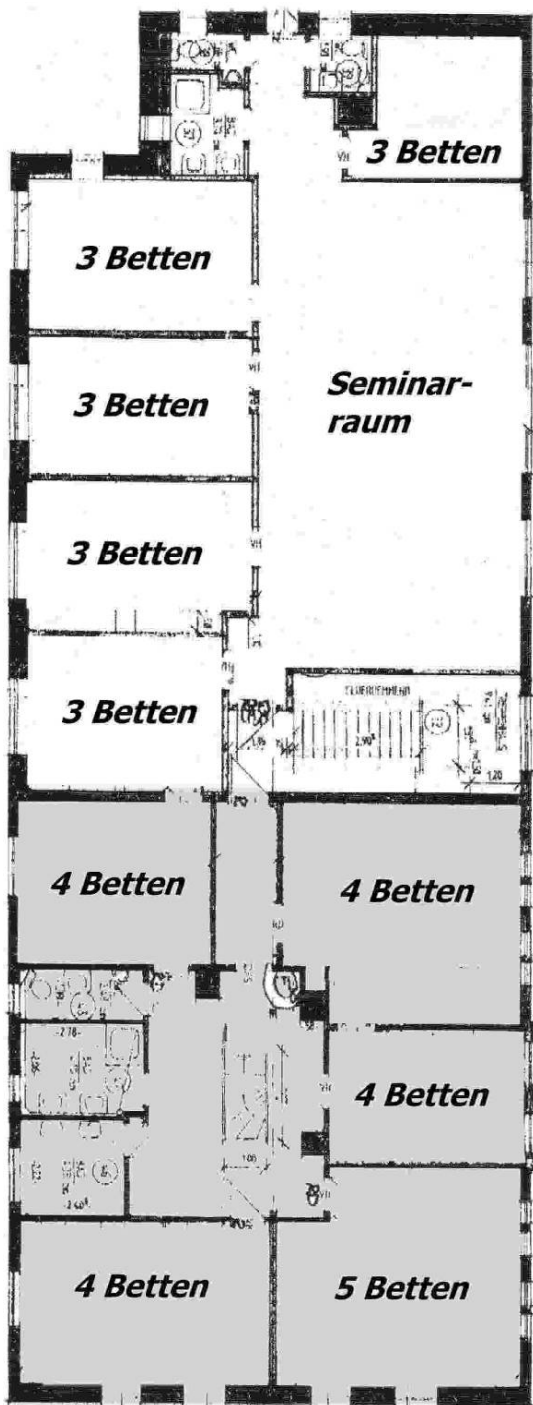

Obergeschoß

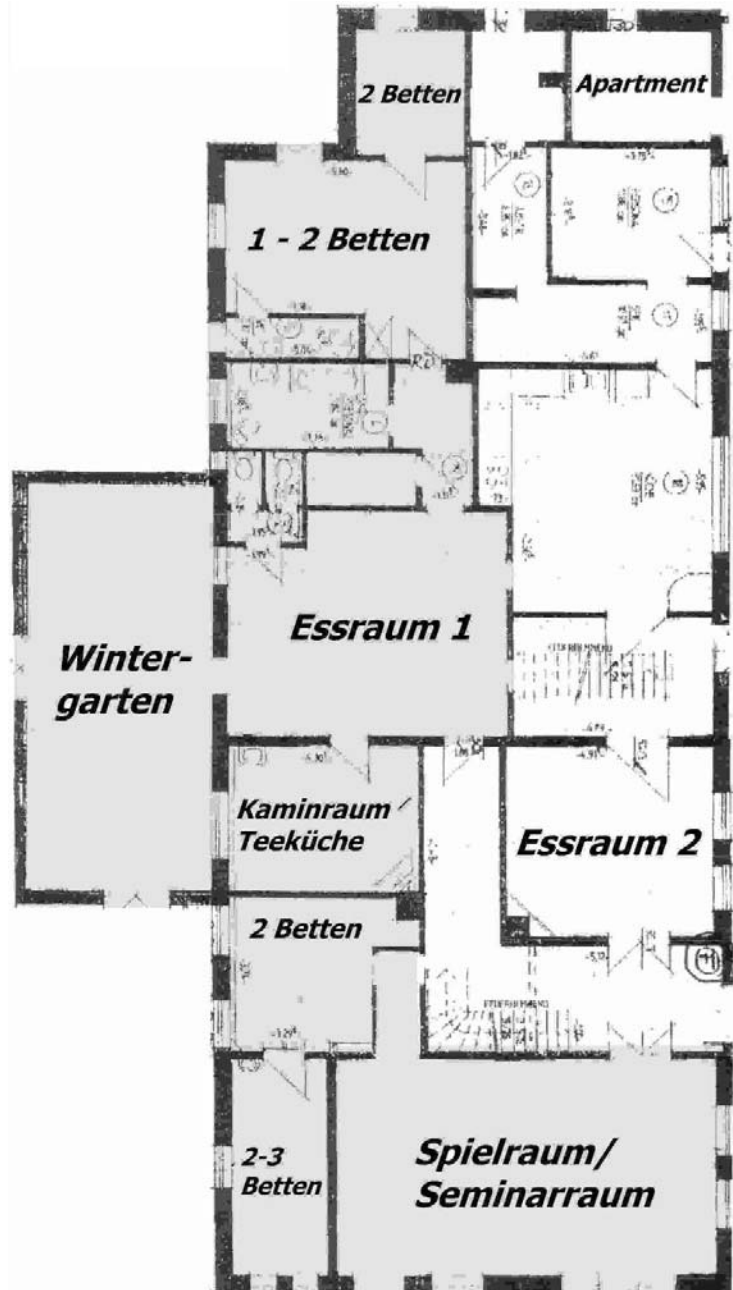

Untergeschoß

Erklärung:

Der erste Teil unseres Hauses ist grau eingefärbt.  
Er ist der größere Bereich und bietet Platz für 30 Personen.  
Der zweite Bereich (weiß markiert) ist für Gruppen bis 15 Personen ausgelegt.  
Selbstverständlich können auch beide Bereiche reserviert werden.